


# TAGUNGS- UND VERANSTALTUNGSRÄUME

## KONFERENZBEREICH I HAUS 7

RAUM	FLÄCHE	BREITE	LÄNGE	HÖHE	U-FORM	PARLAMENT	KINO
CHICAGO	90 m <sup>2</sup>	8,5 m	10,5 m	2,9 m	24	46	70
YALE	45 m <sup>2</sup>	6,4 m	7 m	3 m	16	20	26
ANN ARBOR	85 m <sup>2</sup>	6,4 m	13,2 m	3 m	28	40	64
HARVARD	100 m <sup>2</sup>	10 m	10 m	3,3 m	28	60	80
BERKELEY	145 m <sup>2</sup>	8,6 m	17 m	3,3 m	50	100	120
STANFORD	120 m <sup>2</sup>	9,8 m	12,2 m	2,9 m	30	70	90
OXFORD	35 m <sup>2</sup>	4,7 m	7,5 m	2,9 m	12	16	20


**Alle Räume klimatisiert.**

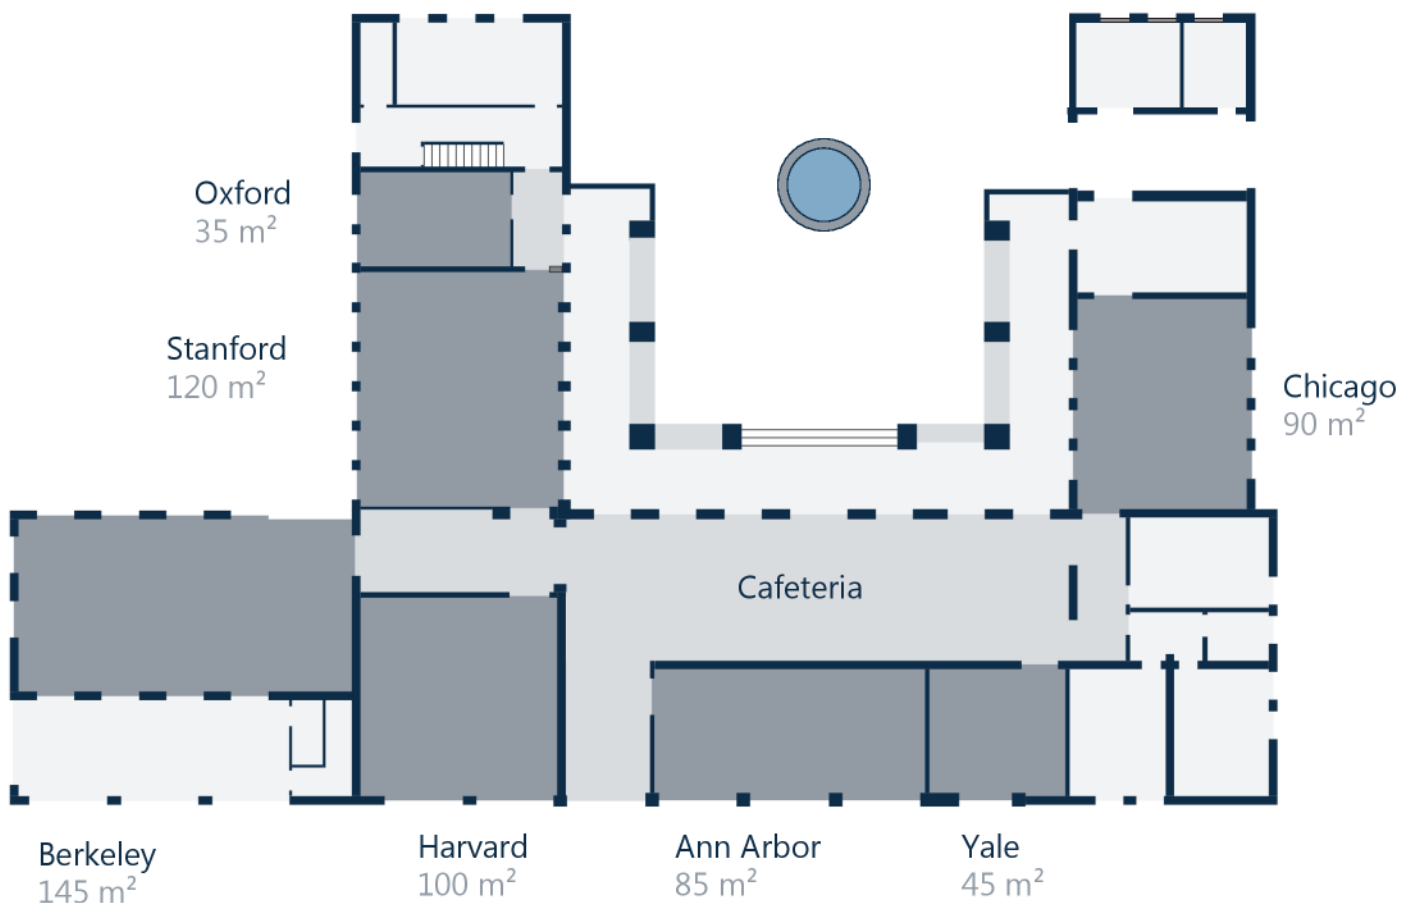

# TAGUNGS- UND VERANSTALTUNGSRÄUME

## KONFERENZBEREICH II HAUS 6

RAUM	FLÄCHE	BREITE	LÄNGE	HÖHE	U-FORM	PARLAMENT	KINO
CAMBRIDGE	410 m <sup>2</sup>	14 m	29,3 m	8 m	50	180	350
CORNELL	54 m <sup>2</sup>	5 m	10,8 m	3 m	20	24	40
COLUMBIA	54 m <sup>2</sup>	5 m	10,8 m	3 m	20	24	40
BROWN	70 m <sup>2</sup>	5 m	14,5 m	3 m	24	30	50
PENNSYLVANIA	70 m <sup>2</sup>	5 m	14,5 m	3 m	24	30	50
LICHTHOF 1.OG	35 m <sup>2</sup>			3 m	Gruppenraum für bis zu 12 Personen		
HOLZPAVILLION	55 m <sup>2</sup>	5 m	11 m	3 m	Sitzgruppe: 8 Personen Designertisch: 10 Personen		

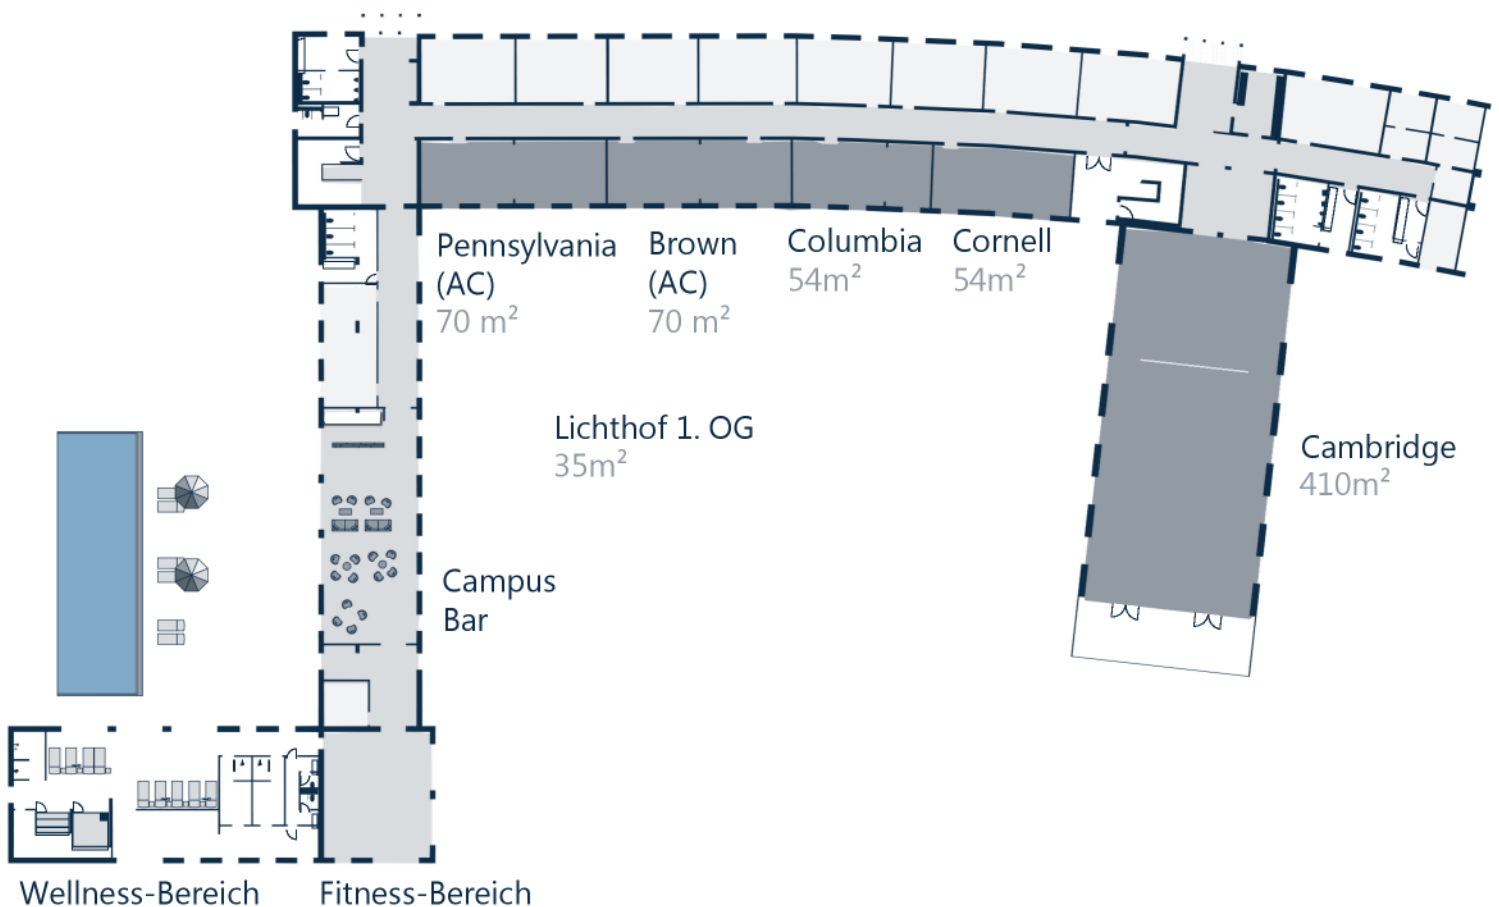

# TAGUNGS- UND VERANSTALTUNGSRÄUME

## KONFERENZBEREICH III HAUS 4

RAUM	FLÄCHE	
IDEENREICH I	70 m <sup>2</sup>	} 2 eigenständige Bereiche, trenn- und kombinierbar (140 m <sup>2</sup> ) - komplett mobil ausgestattet und flexibel nutzbar
IDEENREICH II	70 m <sup>2</sup>	
IDEENCAFÉ	70 m <sup>2</sup>	Kreativ- und Begegnungsraum mit Kaffeestation, Tischkicker & beschreib- und beklebbaren Wänden

Ergänzt durch einen eigenen Flurbereich mit Tischtennisplatte und eine eigene Terrasse.  
**Exklusiver Tagungsbereich mit über 300 m<sup>2</sup> Gesamtfläche.**

